


## Övergångsställe med cykelpassage

## Endast Övergångsställe

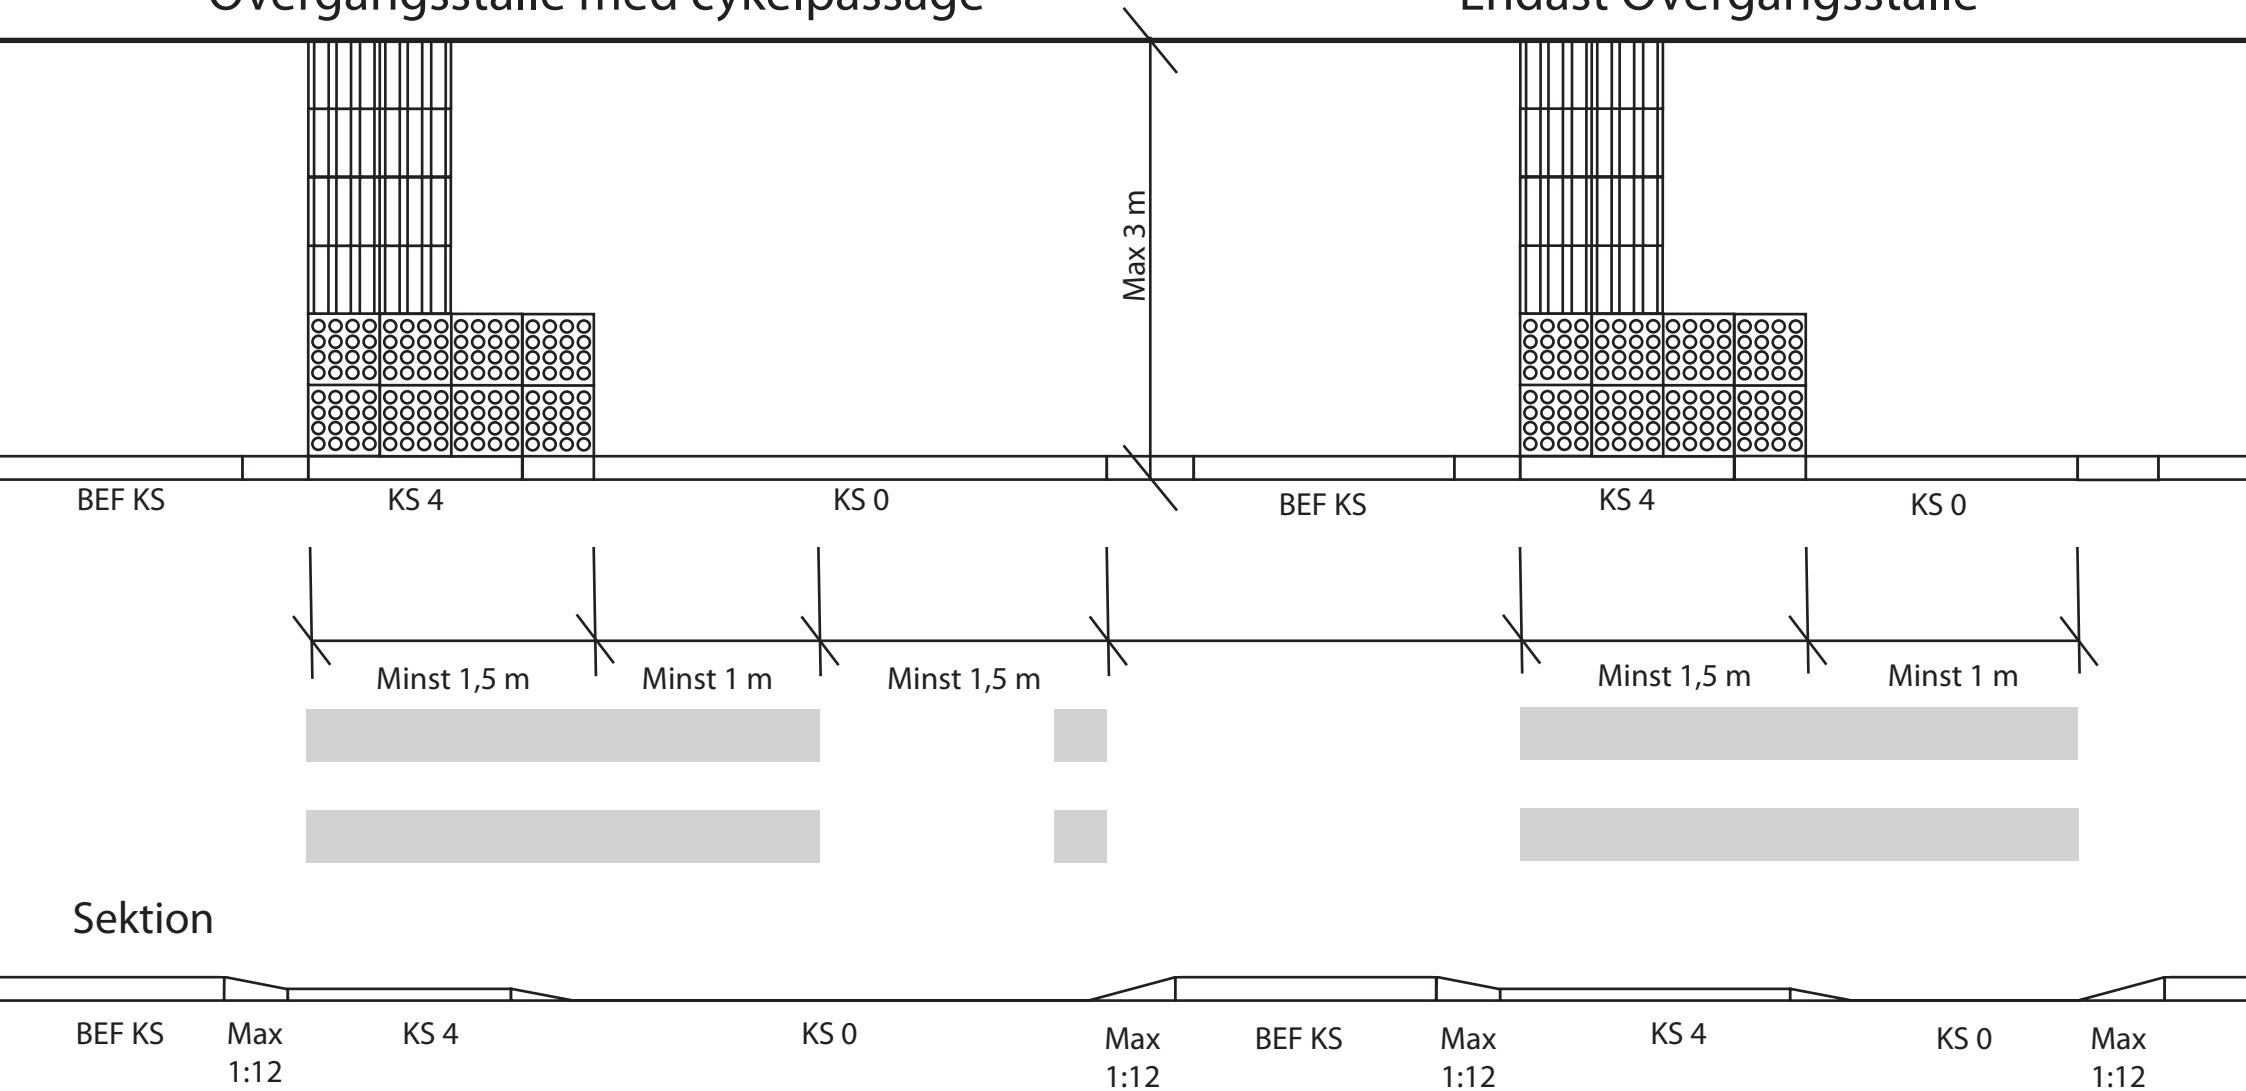

### Taktila ytor

Dubbla rader kuppplattor märker ut övergångsstället vid KS 4. Sinusplattor ska anläggas i dubbla rader från gångbanas inre kant och i en rät vinkel mot vägbanan. Kontrastmarkering på minst 0,4 NCS.

### Lutning

Nivåutjämning från KS 0 till KS 4 samt från KS 0 respektive KS 4 cm till befintligt ska utföras så att lutningen ej överskrider 1:12. God standard är 1:20.

### Belysning

Belysningsfundament ska placeras enligt teknisk handbok för belysning.

### Avsmalning/refug

Gående ska inte behöva korsa vägbanan bredare än 7 meter. Vid längre avstånd krävs åtgärder i form utav avsmalning eller refug. Refug ska minst ha samma bredd som övergångsstället och djupet får ej underskrida 1 meter. God standard är 2 meter. Val av utförning sker i dialog med Gatu- och parkavdelningen.

### Utmärkning

Övergångsställen ska märkas ut med vägmärke B3 på båda sidor om vägen samt vägmärkning M15. När refug anläggs ska vägmärke D2-1 placeras i refug på vägmärkesbärare med blåvit reflexmarkering, även vägmärke B3 bör då sättas i refug. Vid gångbana smalare än 3 m och med god sikt eller om refug anläggs med vägmärke B3 kan vägmärke B3 placeras innanför gångbanan.